
FIXATION DETAILS
HORIZONTAL GROOVES OPTIONS

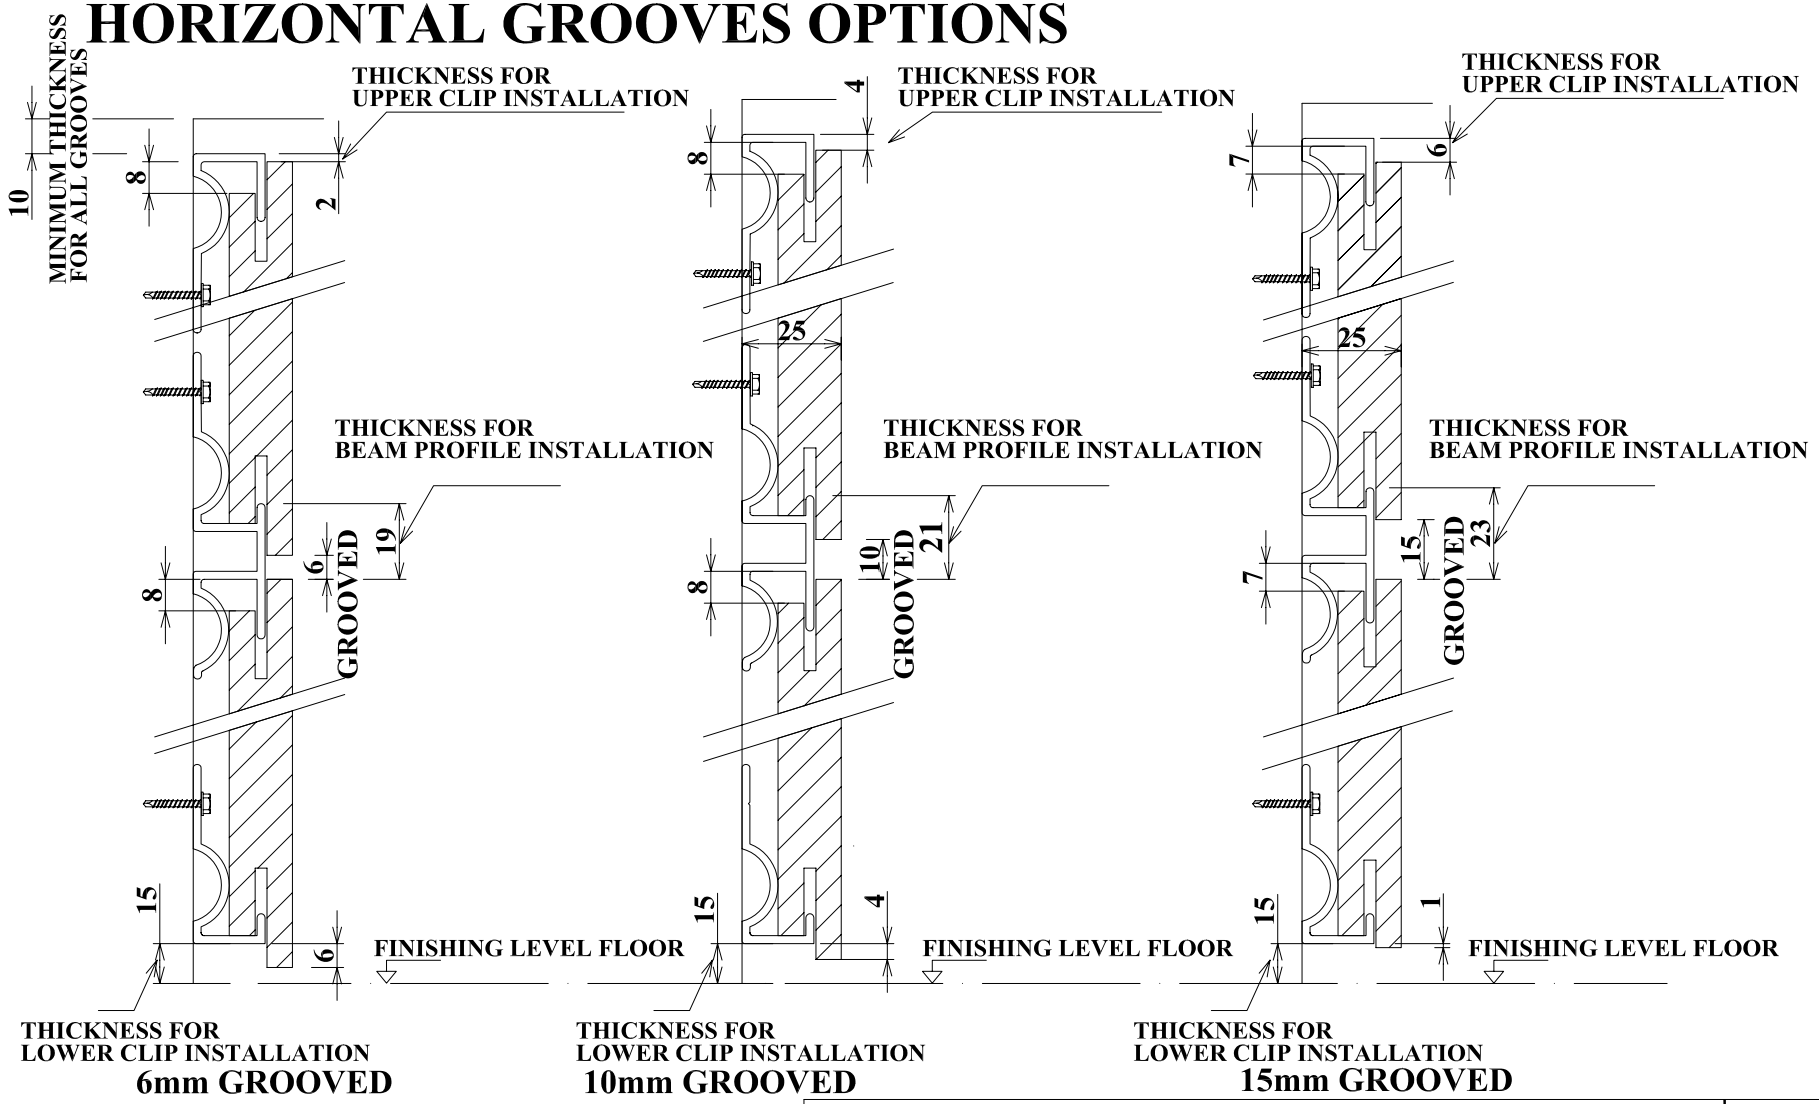

HunterDouglas UNIT CHILE | REVISION : 01

TECHNICAL DEPARTMENT

PROJECT BY: DANIEL SANCHEZ
email : dsanchez@hdlao.com

APPROVED BY:OSCAR CAMPOSANO
email : ocamposano@hdlao.com

HunterDouglas® ARCHITECTUAL PRODUCTS

TITULE: WOODEN WALL SYSTEM

7 OF 17

DATE : 08 / 11 / 2004 | SCALE : ——— | ARCHIVE:

7

WP-007